



■ のきとい寸法図

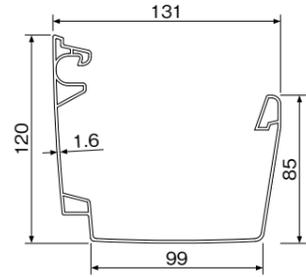

■ 納まり参考図

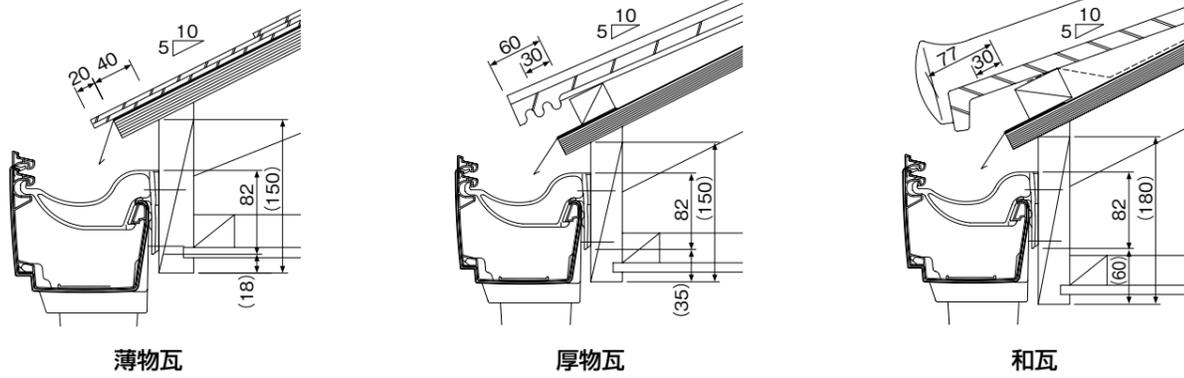

■ カラーバリエーション




■ のきといの規格

素材	硬質塩ビ+特殊樹脂
落水口種類	洋風じょうご
推奨たてとい	ユニシェイプURT60BL
排水断面積	UST140…0.00941㎡
排水量(勾配1/500)	UST140…0.00265㎡/sec

■ おもな部品

落水口種類	●洋風じょうご ●インサイドジョイント・ジョイント ●伸縮ジョイント
接続部材	●インサイド曲り(出) ●曲り(出)(入) ●止り(右)(左)
のきとい支持具	●ブラケット正面打(吊)固定式 ●ブラケット正面打(吊)自在式

■ 標準組立図

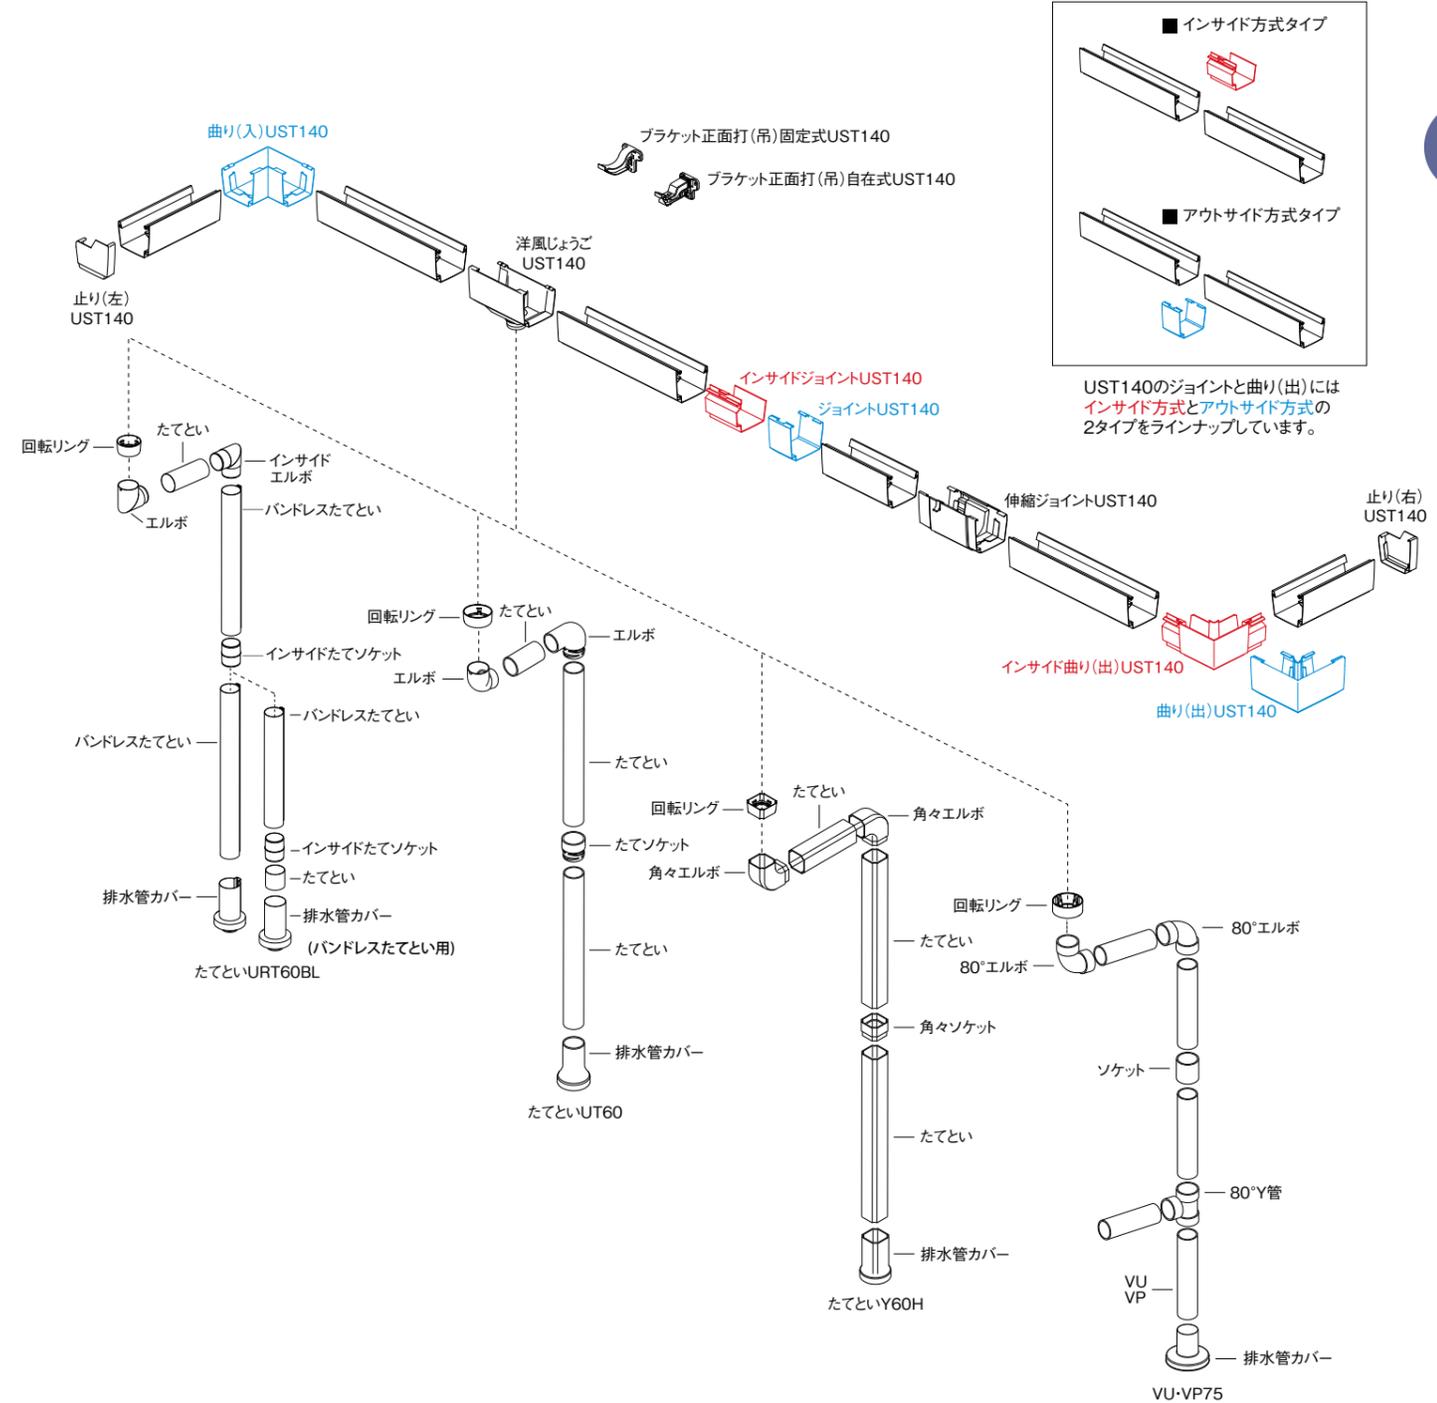

■ たてといの同色接続一覧

UST140	たてといとの接続部材 ○:洋風じょうご					
	クロ K	シンチャ S	ホワイト W	ウォームベージュ U	アーバングレー AG	シルバーメタリック LM
ユニシェイプ URT60BL	○	○	○	○	○*2	○
アートフェイス Y60H	○*2	○*2	○*2	○*2	○	—
丸トップ UT60	○	○	○	○*2	○*3	○*1・*2
カラーパイプ VU・VP75			○	○		

*1 たてとい受注生産品 *2 2.7m長さのみ品揃え *3 3m長さは受注生産品